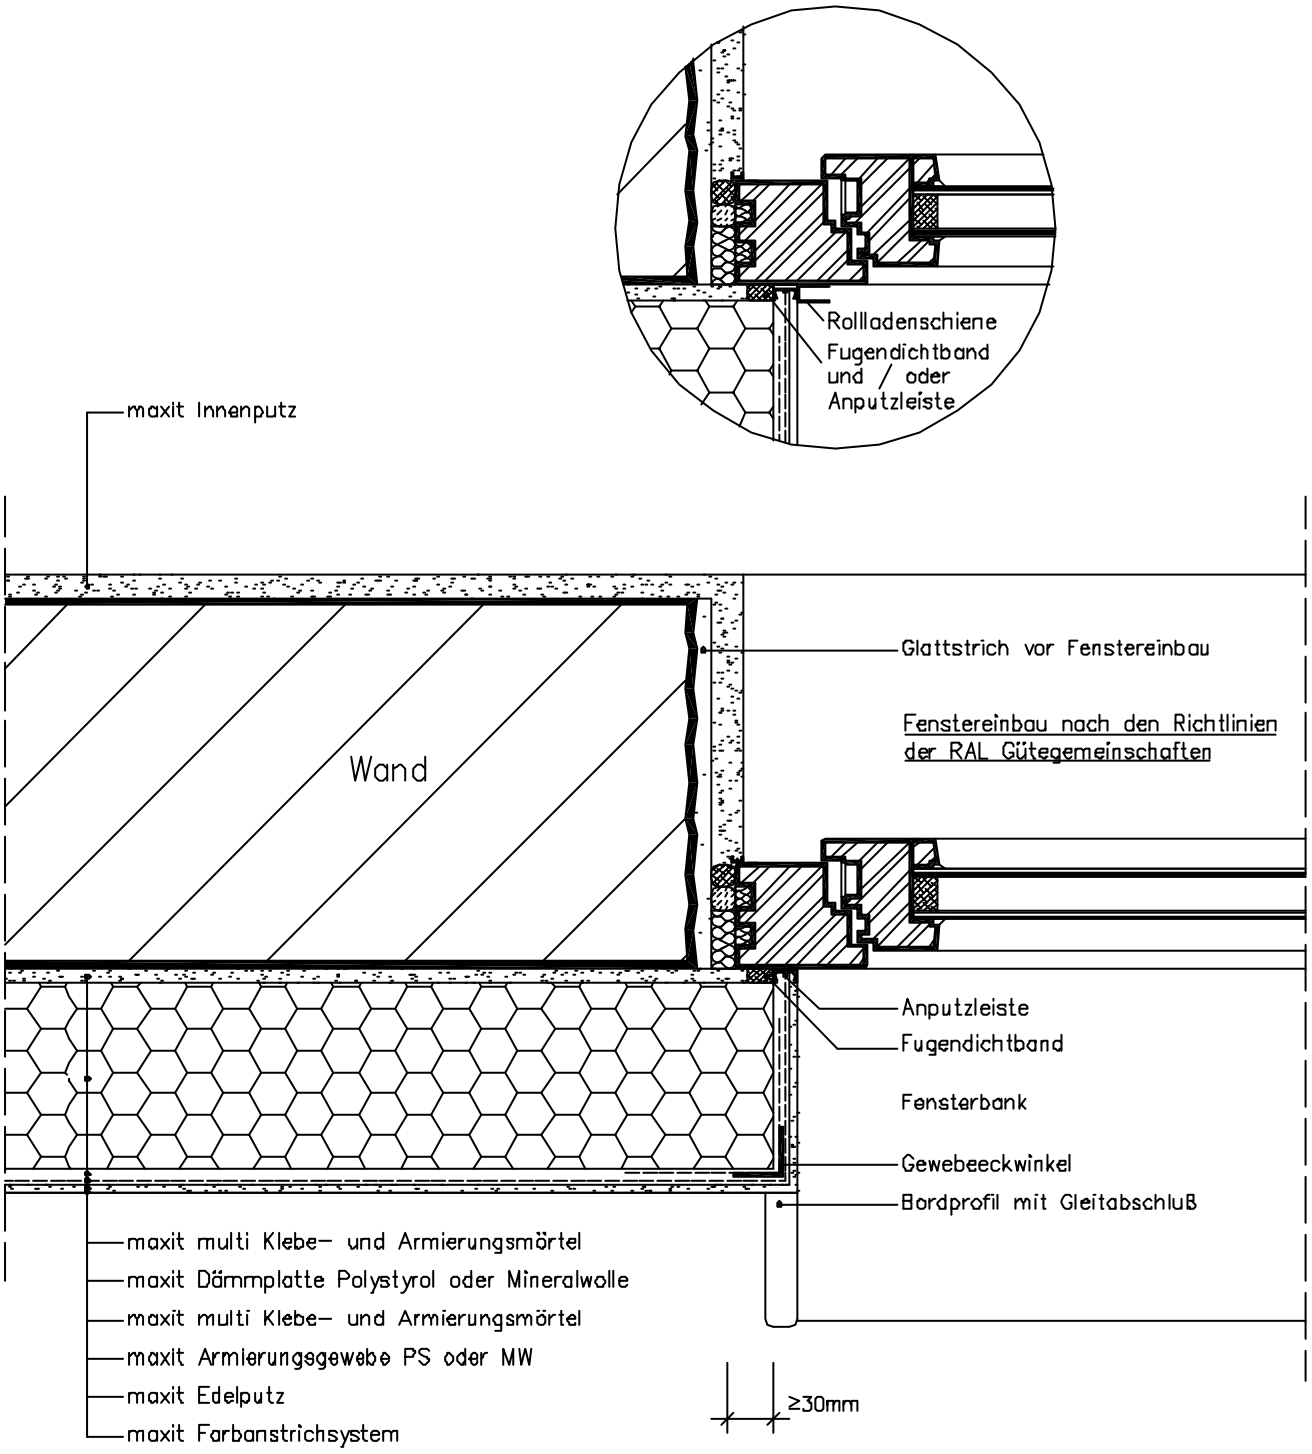


Fensteranschluß mauerbündig
Detail M.=1:5

Blatt 2.2