Detailgruppe

Fensteranschlüsse

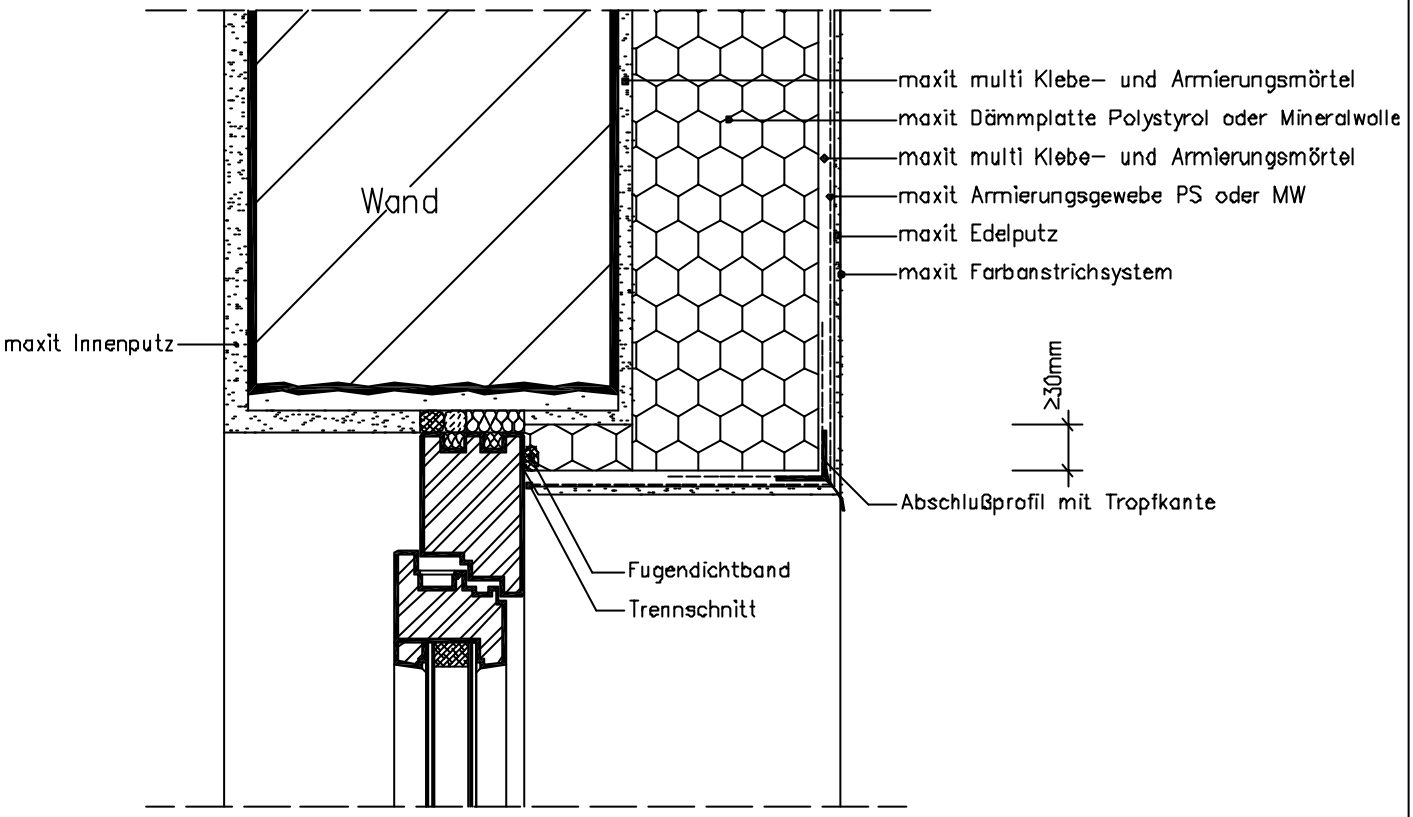

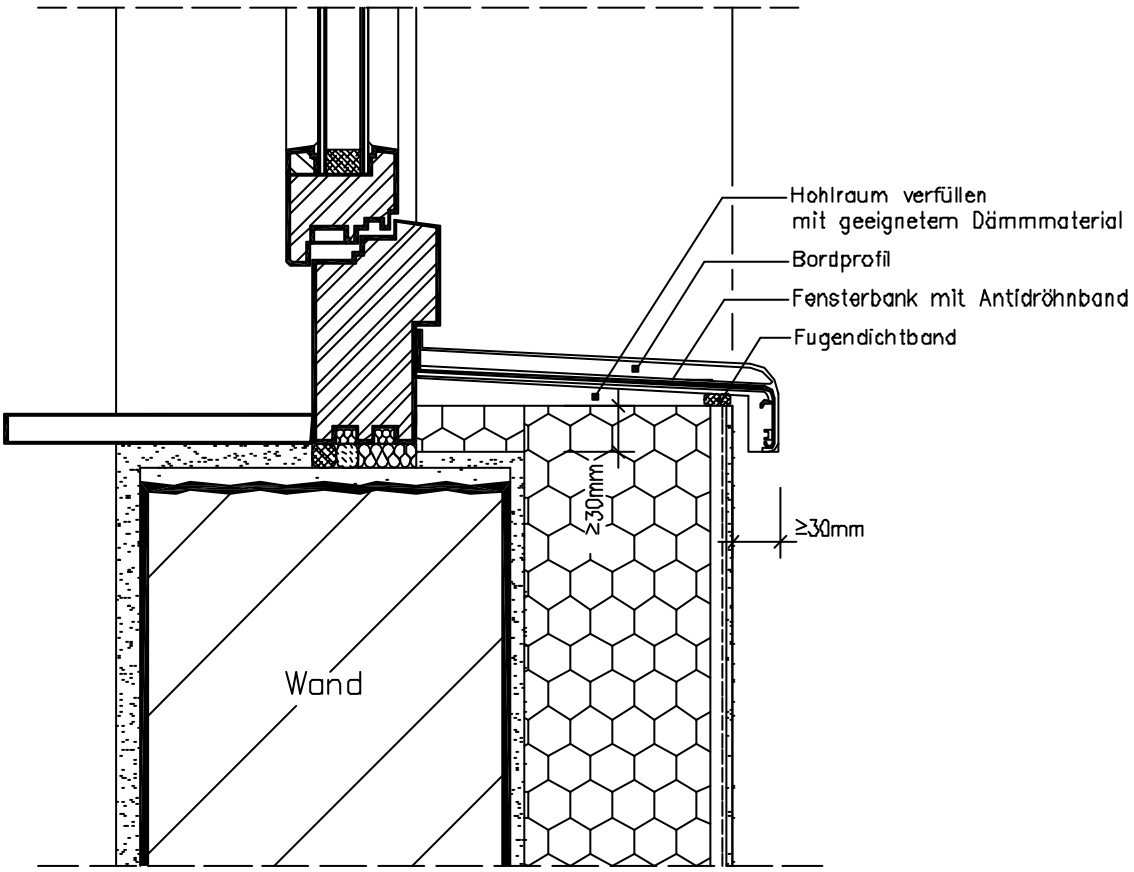

Fensterschnitt mit Sturz und Fensterbank
Detail M.=1:5

Blatt 2.3

06.2002