Detailgruppe

Sockelbereich

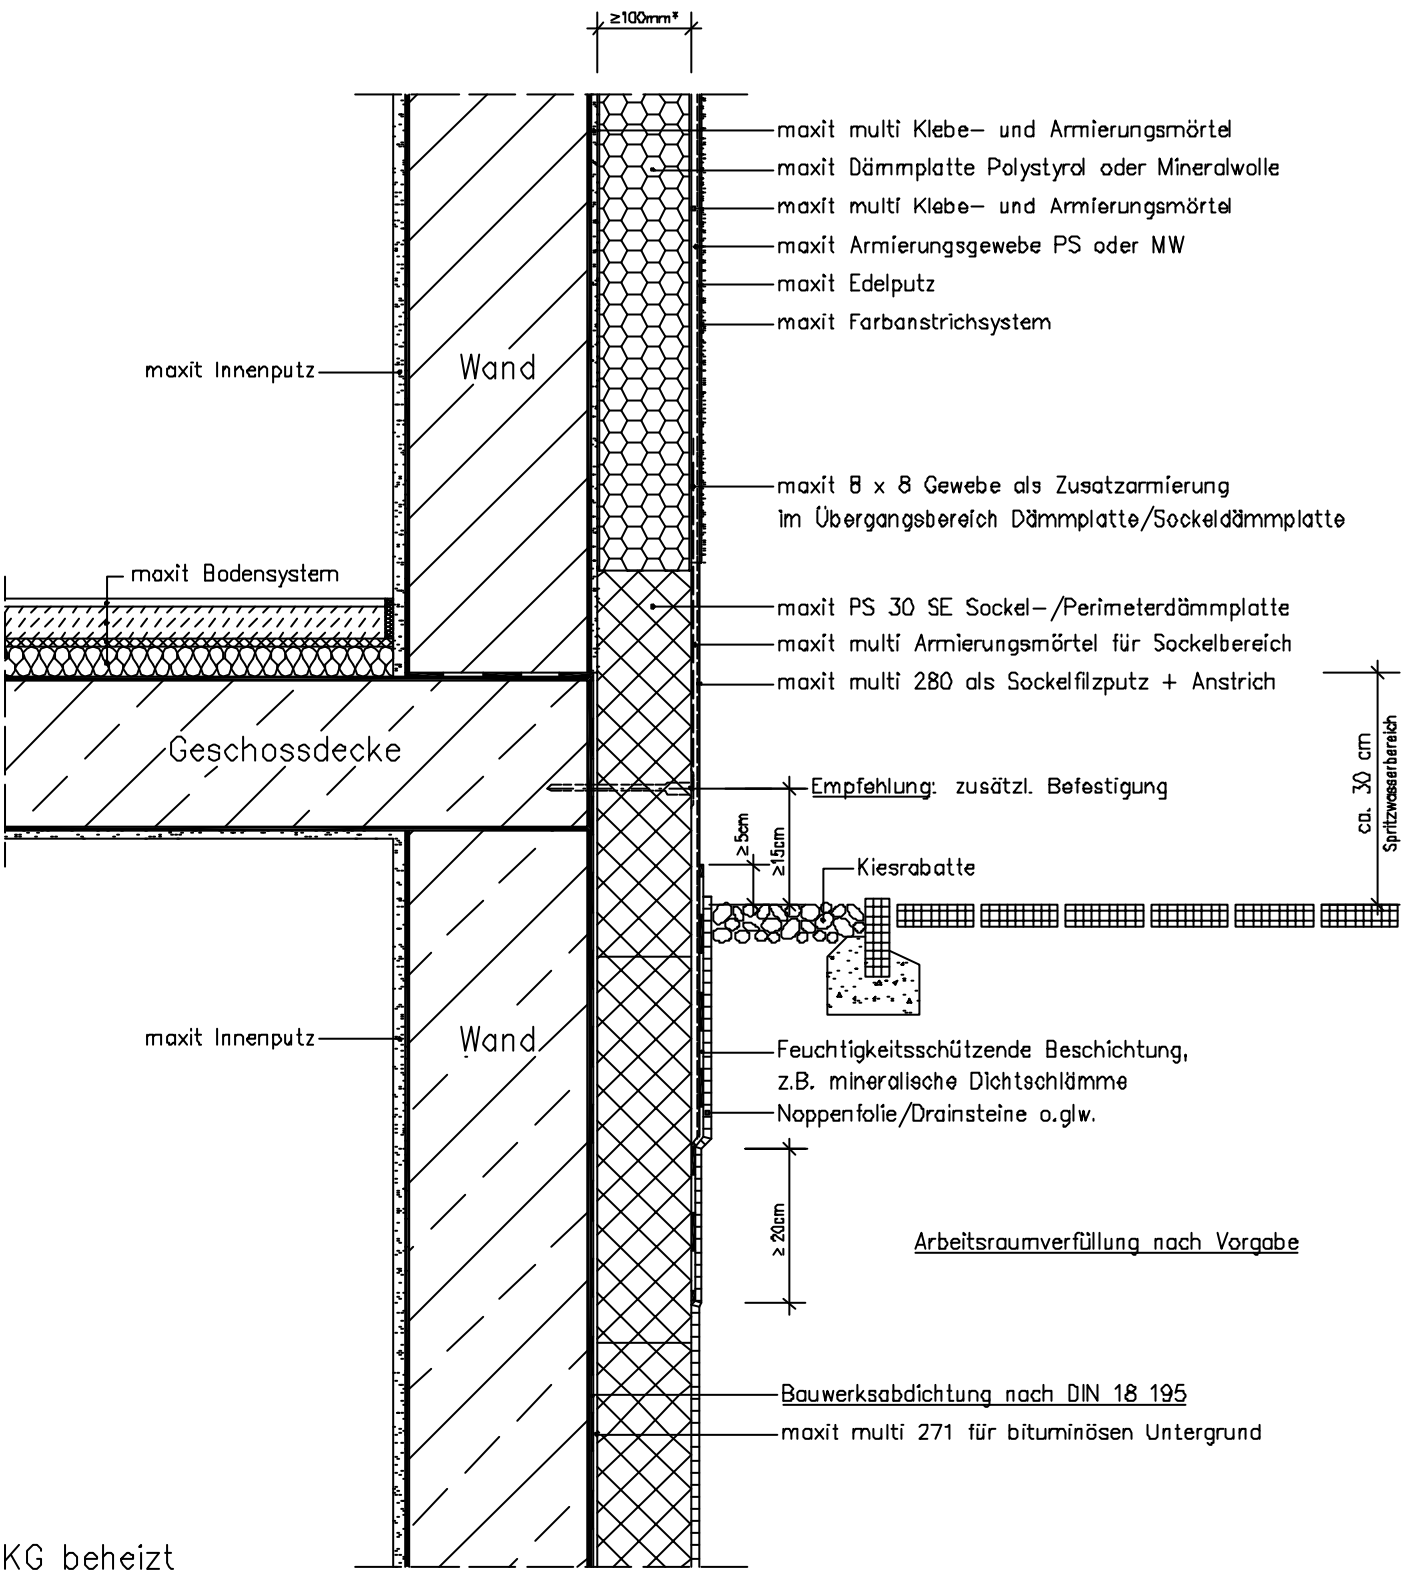

* für Minderung EnEV

Anschluß an Perimeterdämmung mit gleicher Dämmdicke
Detail M.=1:10

Blatt 1.2

06.2002