Detailgruppe

Sockelbereich

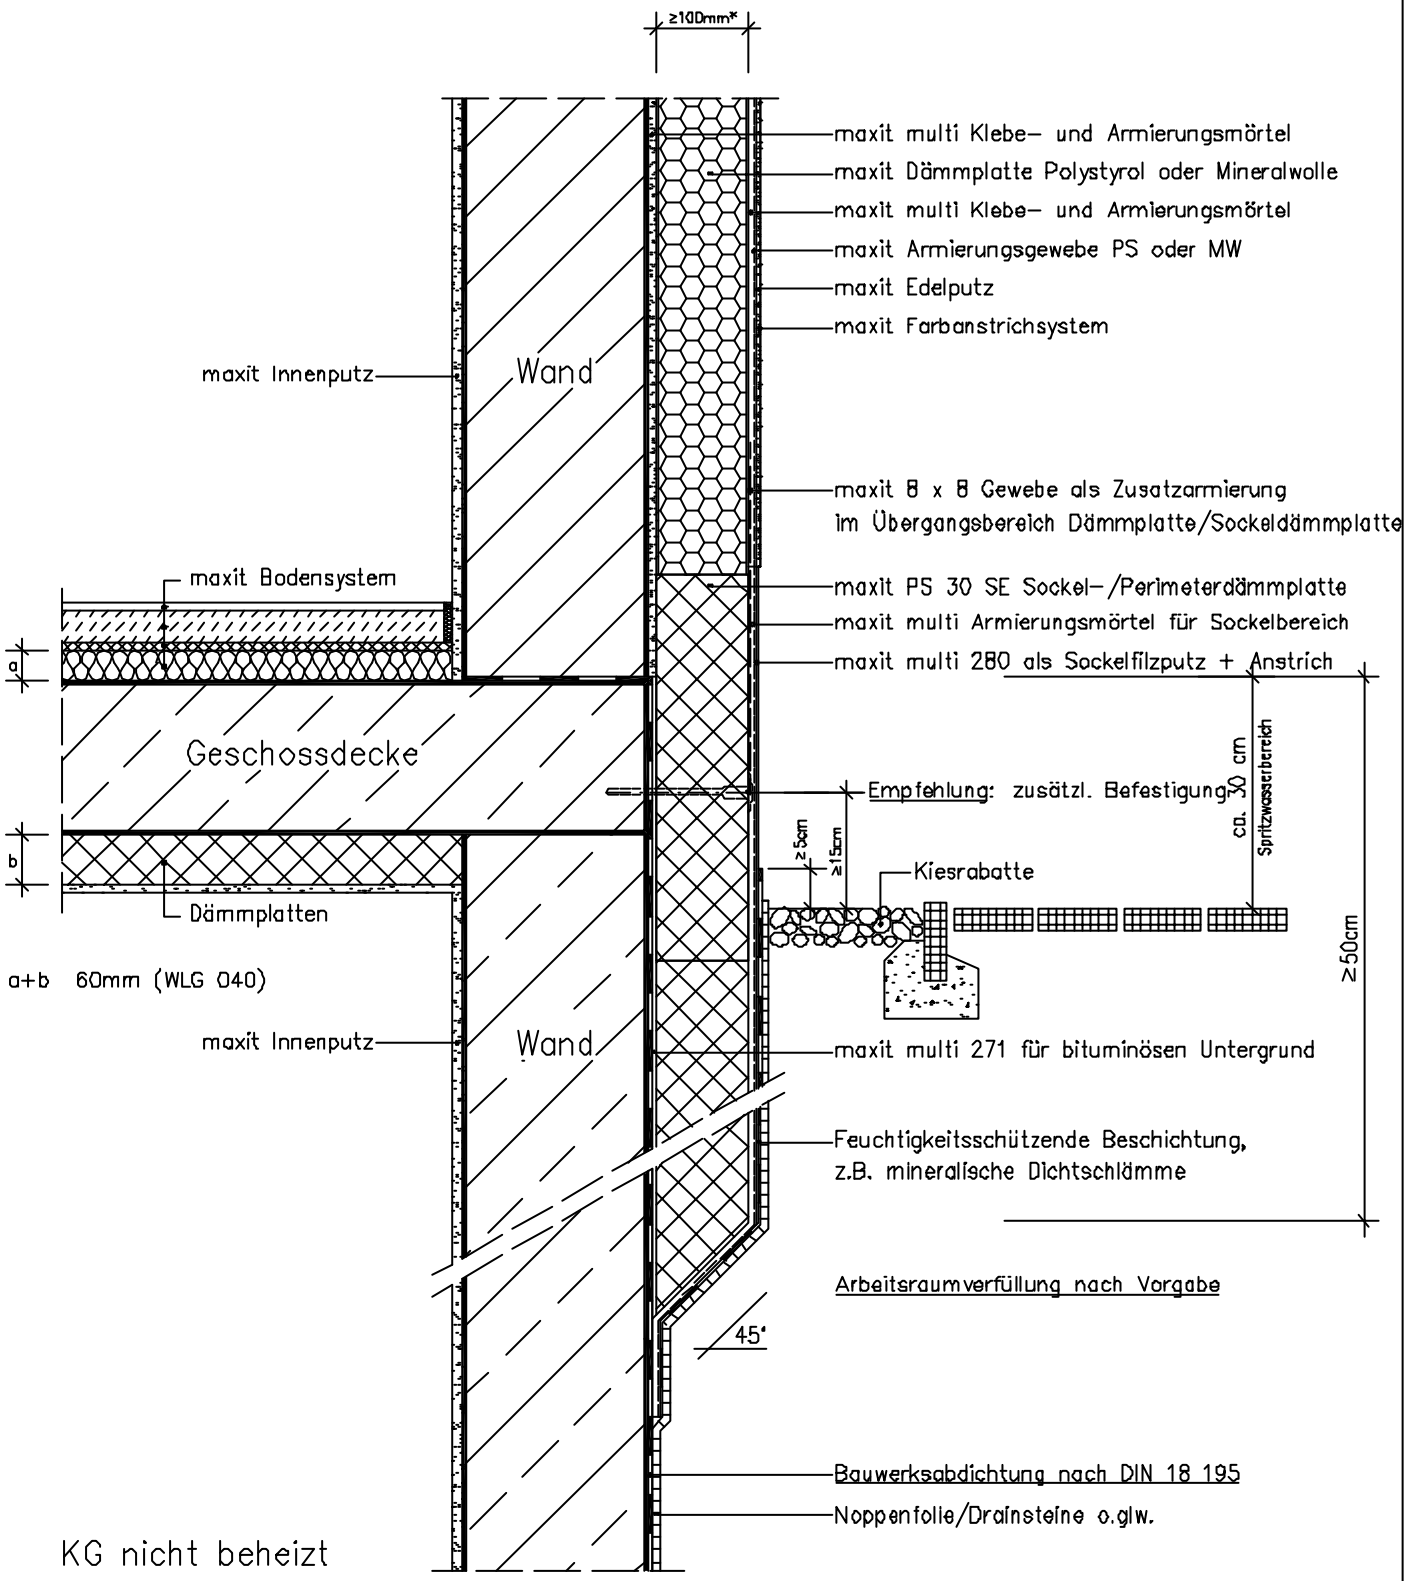

* für Minderung EnEV

Sockeldämmung mit geringer Einbindung in das Erdreich
Detail M.=1:10

Blatt 1.1

06.2002