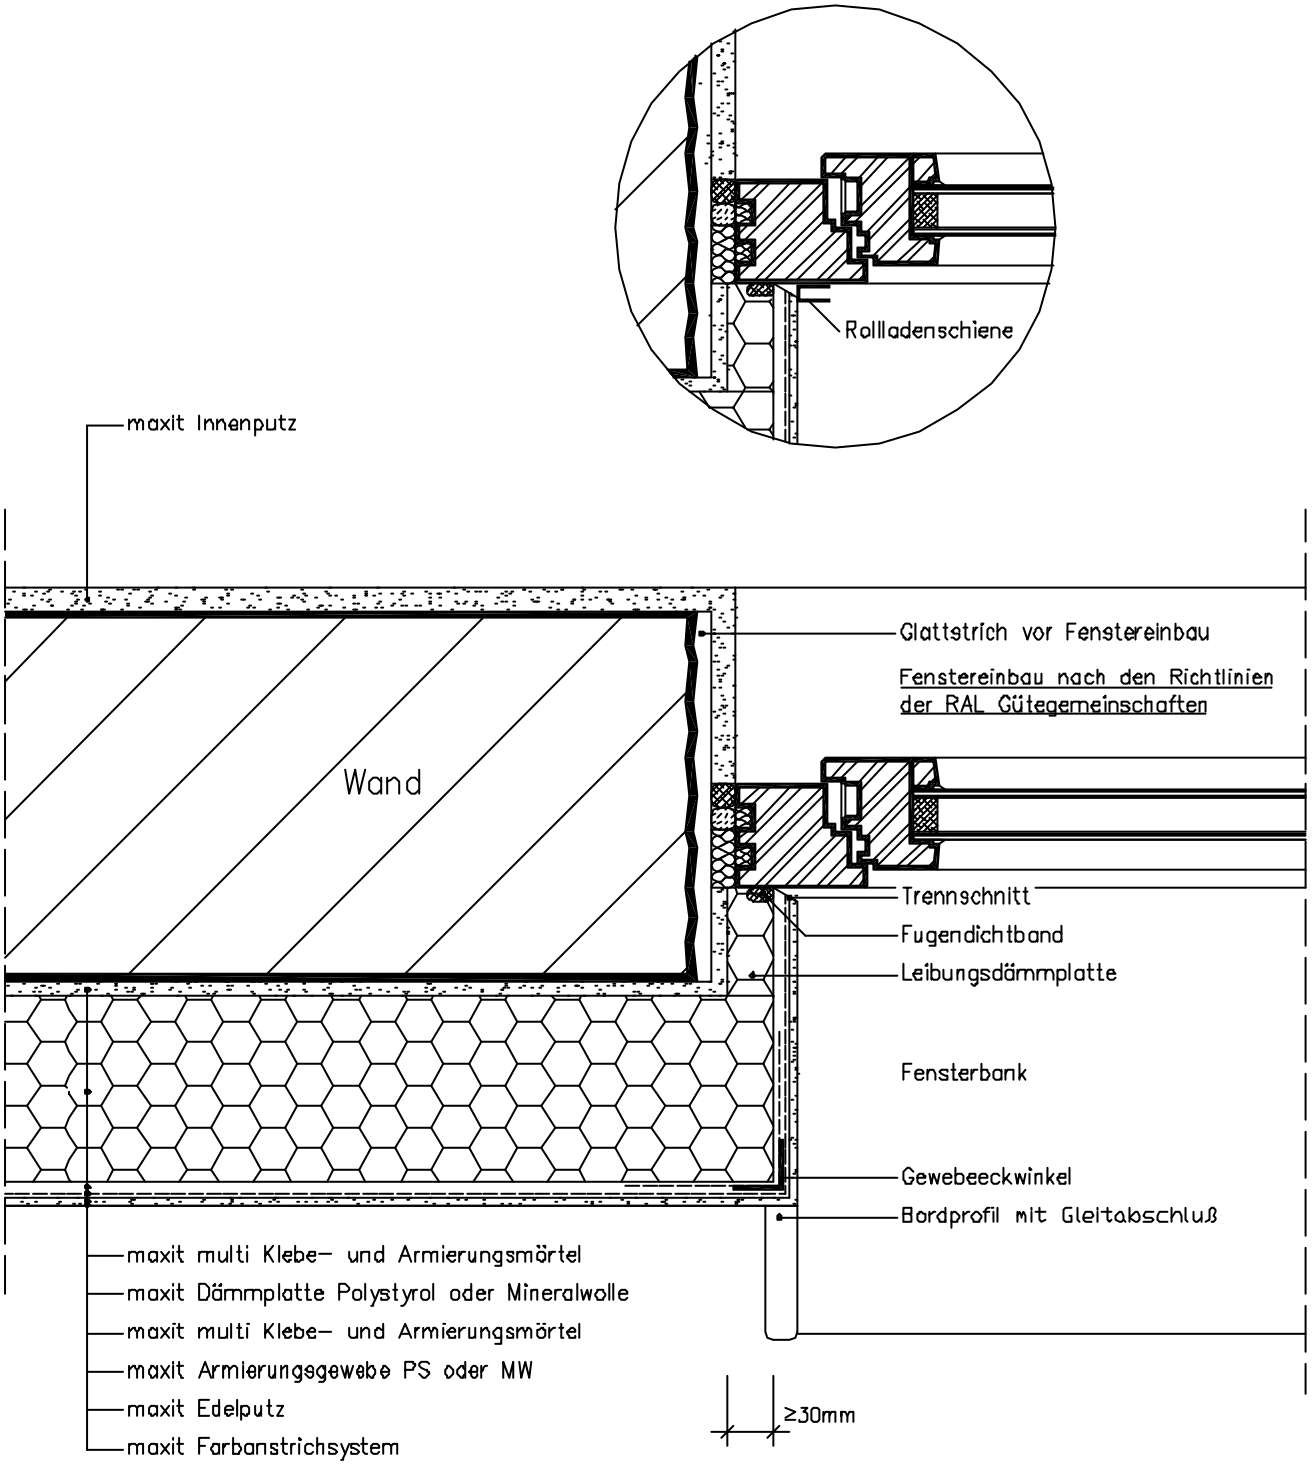

Fensteranschluß mit Leibungsdämmung
Detail M.=1:5

Blatt 2.1